

Verdeling ingetekend a.d.h.v. meting Landmeterskantoor Houben.

GEMEENTE GENK
8ste Afd., Sectie A

Perceel: 835z18	Dossiernr. : M06012
Projectomschrijving Opmeting en verdeling perceel 835z18	Tekeningnr. : M06012
	Schaal : 1 : 250
	Formaat : A4
	Datum : 04-04-2006


Ik waarborg enkel de door
 mij ondertekende plannen.

gemeten en getekend door:
Landmetersbureau
Bielen-Defays bvba
 Daaleinestraat 108
 3720 Kortesseem
 011/37.51.62



LANDMETERSBUREAU
BIELLEN-DEFAYS BVBA

Luo Bielen, Landmeter-expert, beëdigd voor de rechtbank van eerste aanleg te Hasselt op 28-01-1997 Inschrijfingsnummer tabel van beoefenaars : LAN/04 0416
 Betty Defays, Landmeter-expert, beëdigd voor de rechtbank van eerste aanleg te Tongeren op 10-01-1997 Inschrijfingsnummer tabel van beoefenaars : LAN/04 0415

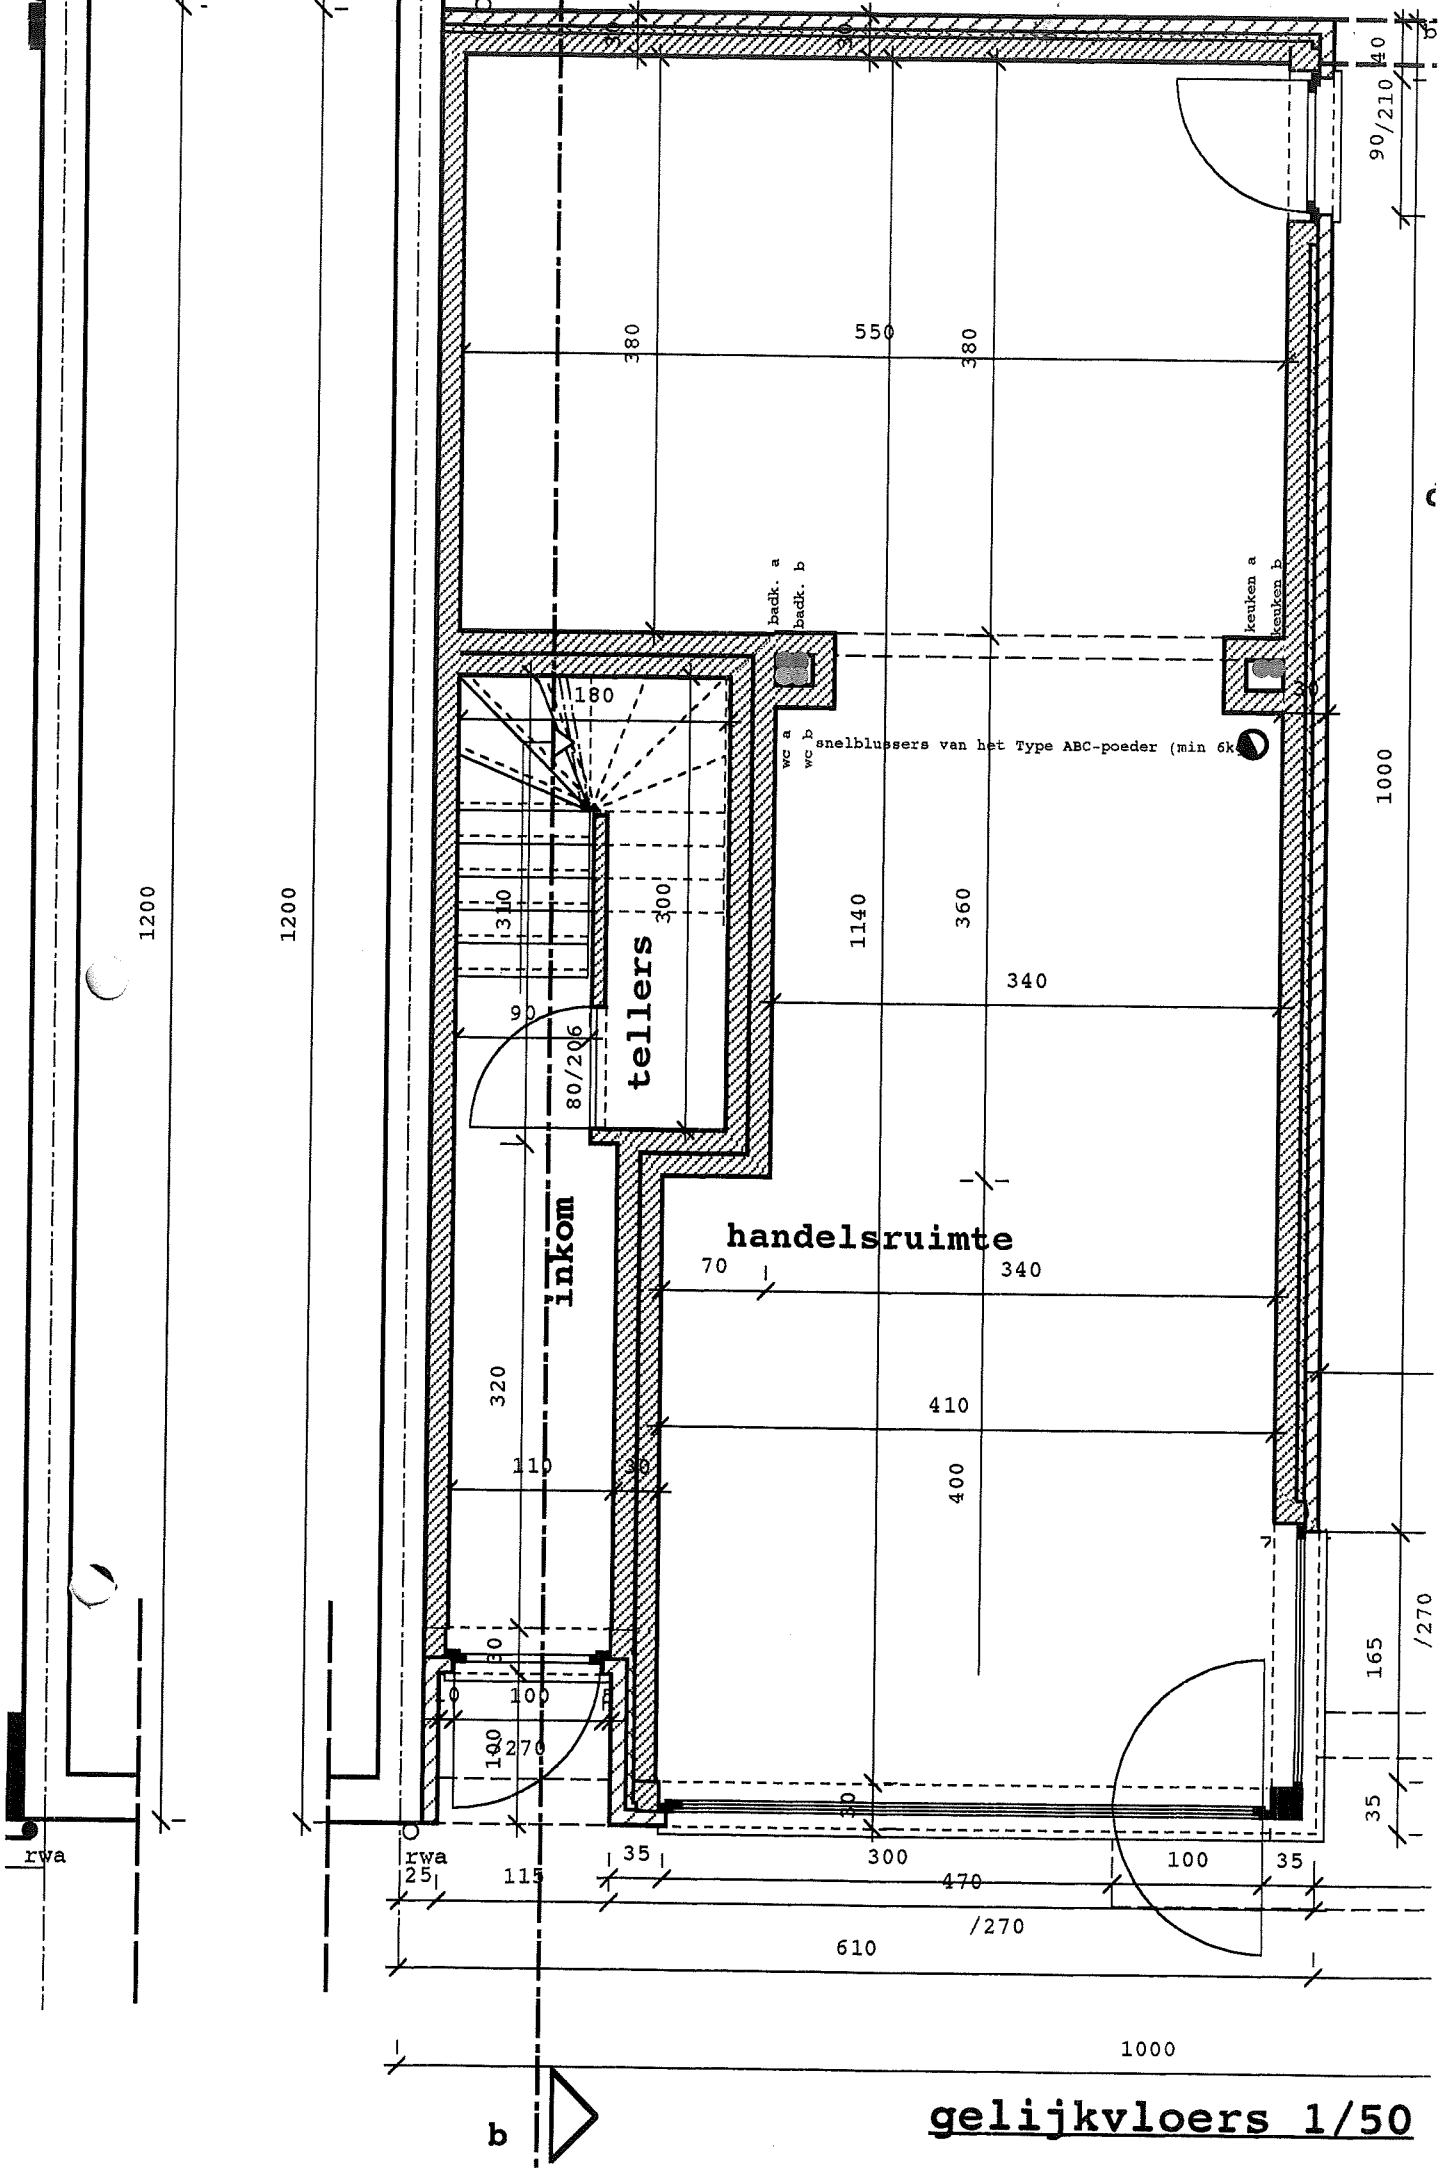

1200

1200

90/210

1000

tellers

handelsruimte

inkom

back. a
back. b

keuken a
keuken b

wc a
wc b snelblussers van het Type ABC-poeder (min 6kg)



gelijkvloers 1/50

1000

165 /270

35

610

/270

rwa 25

rwa

115

35

300

470

100

35

320

110

35

300

70

410

400

340

340

360

1140

180

1310

90

80/206

380

550

380

35

165

1000

340

360

1140

340

360

1140



380

550


380

1200

1200

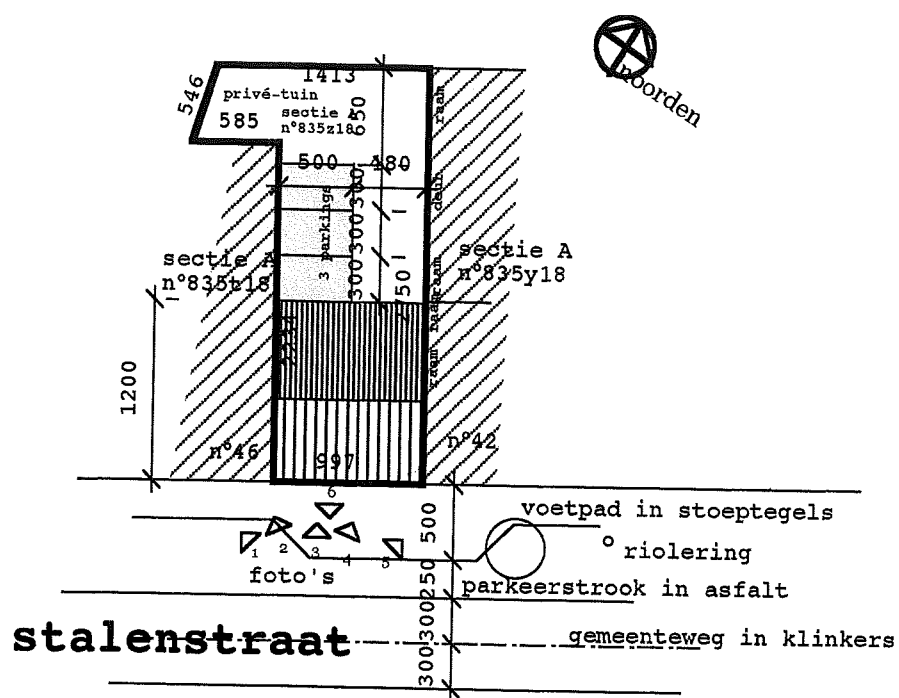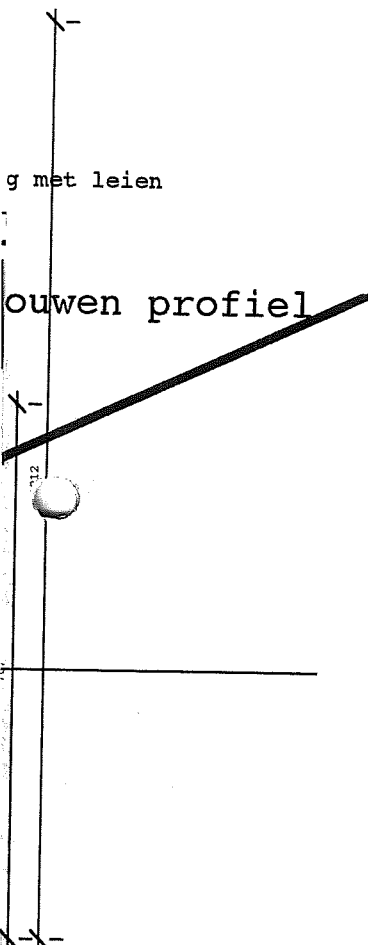

inplanting 1/500

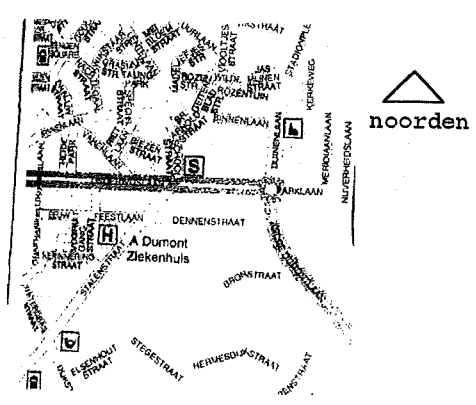

liggingsplan 1/20000

De ondergetekende Dhr & Mevr Melez-Perez, Stalenstraat 46 te Genk en eigenaar van het perceel gelegen Stalenstraat 46 te Genk sectie A n° 835t18, verklaren hierbij dat zij geen problemen heeft met deze bouwplannen en dat zij akkoord gaan met het bouwprofiel op de perceelsgrens.

Voor akkoord,

